

■ 2 F・企画展示室「創」見取り図

備品

■展示台

(仕様：木製・デコラ張り)

・展示台①(30台)

幅 900×奥行 600×高さ 600
(キャスター付・右写真参照)

・展示台②(8台)

幅 1800×奥行 900×高さ 300

■畳

・1畳敷き(8枚)

■パーテーション

(コーナー間仕切りボード)

・高(10枚)


幅 900×高さ 1800

・低(9枚)

幅 900×高さ 1200



■企画展示室「創」(写真正面は東面、向って右側が南面)

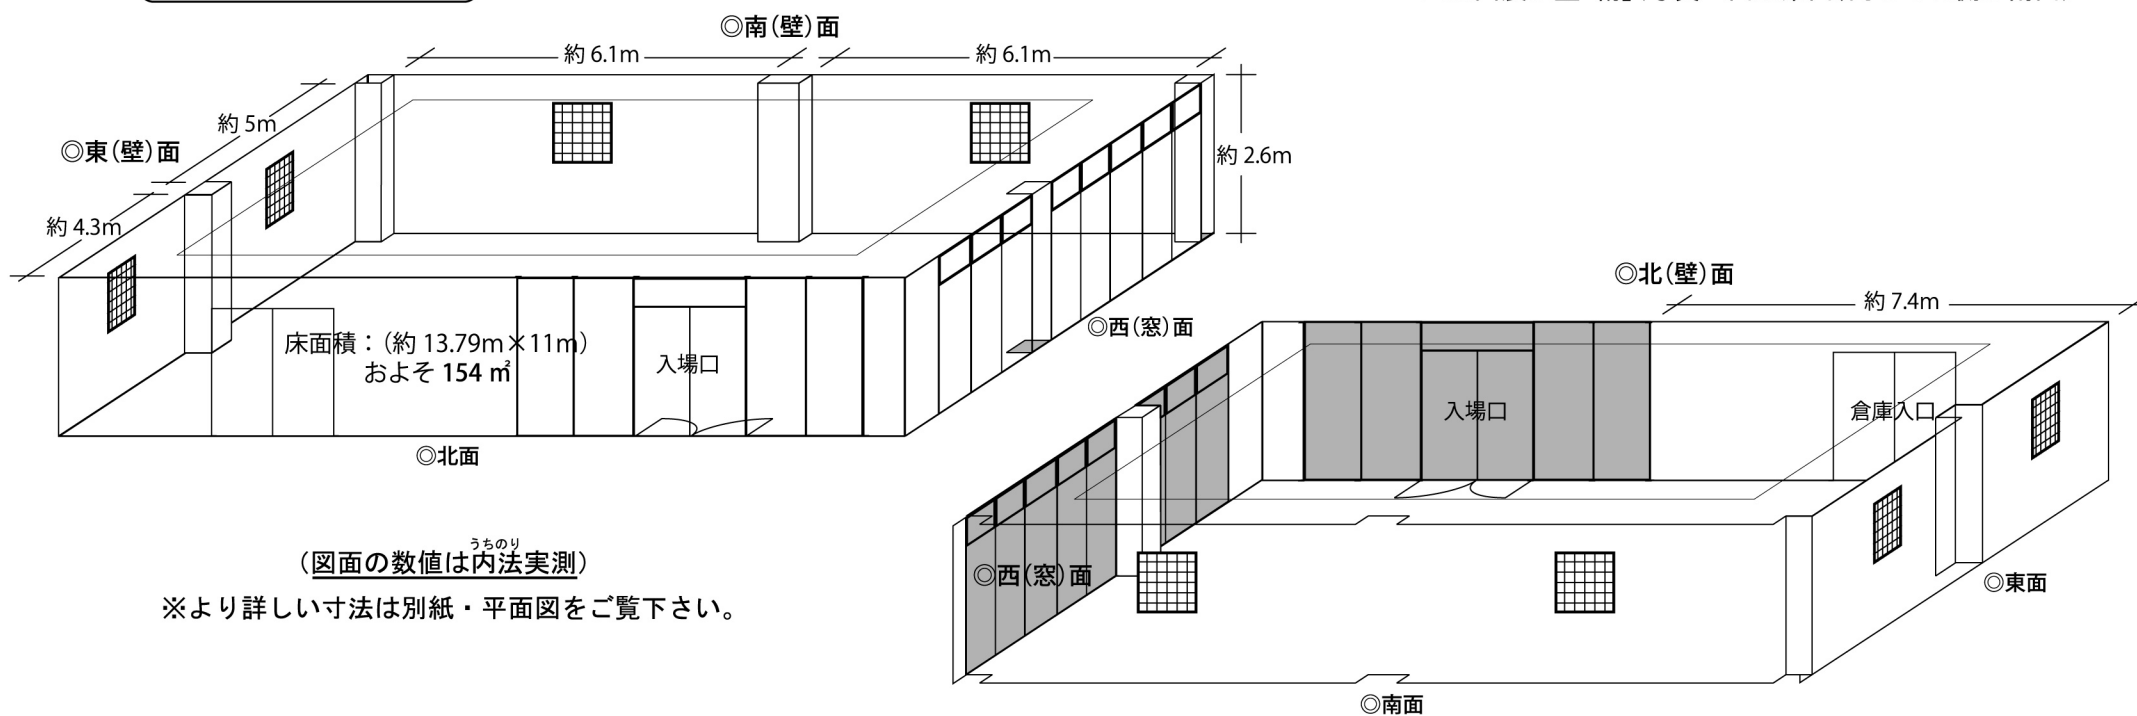

※より詳しい寸法は別紙・平面図をご覧ください。

■ 2 F・企画展示室「創」平面図

◎1/100・単位 mm (図面の数値は内法実測)
うちのり





※展示室イメージは別紙・見取り図もご覧下さい。

備品

■展示台
 (仕様: 木製・デコラ張り)
 ・展示台①(30台)
 幅 900×奥行 600×高さ 600
 (キャスター付)
 ・展示台②(8台)
 幅 1800×奥行 900×高さ 300


■畳
 ・1 畳敷き(8枚)

■パーテーション
 (コーナー間仕切りボード)
 ・高(10枚)
 幅 900×高さ 1800
 ・低(9枚)
 幅 900×高さ 1200

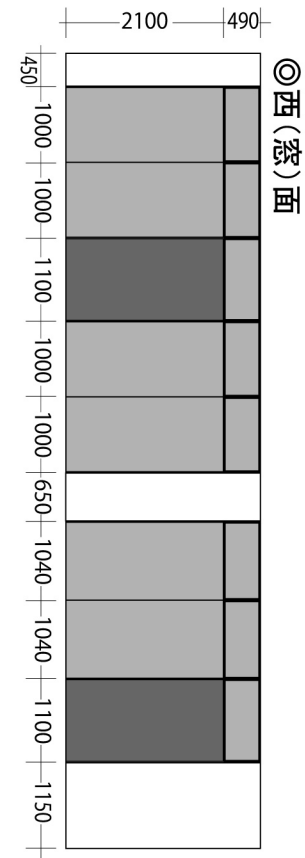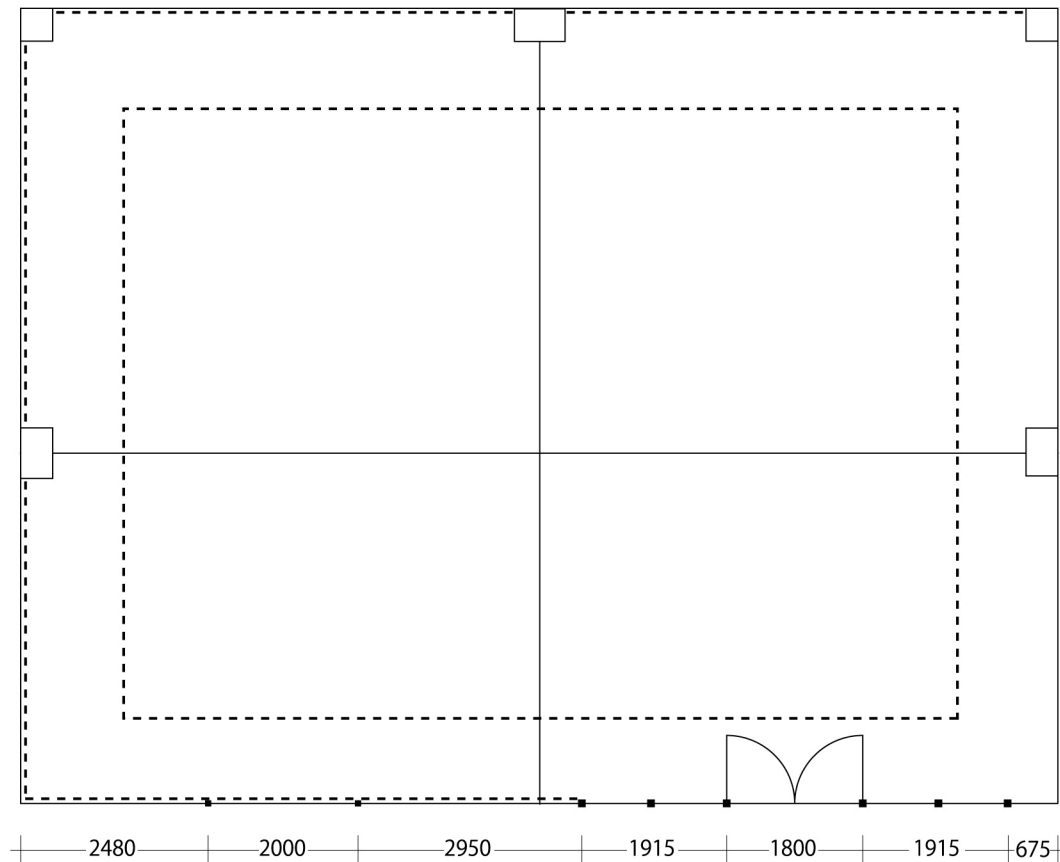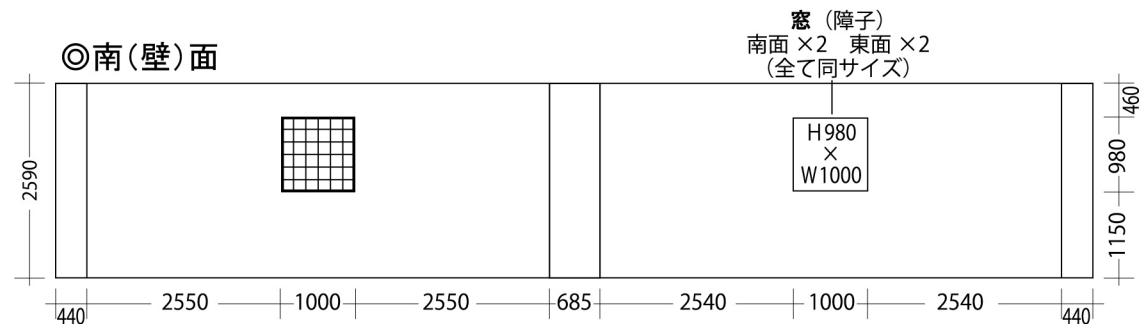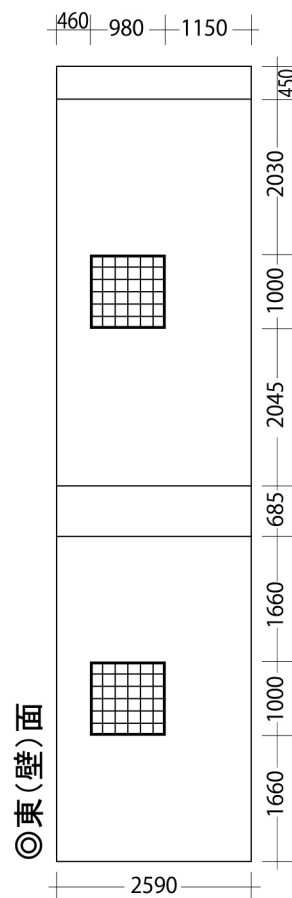

※床面積: (約 13,79m×11m) およそ **154 m²**

※壁ぎわ(破線の位置・床からの高さ 2590)に**レール**があります。(専用フックにて作品の吊り下げが可能。)

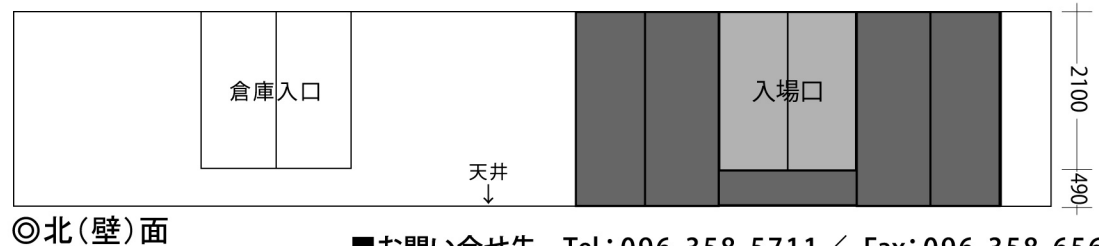

※ガラス面
 ※ガラス
 締め切り

■お問い合わせ先 Tel: 096-358-5711 / Fax: 096-358-6562 【くまもと工芸会館】